



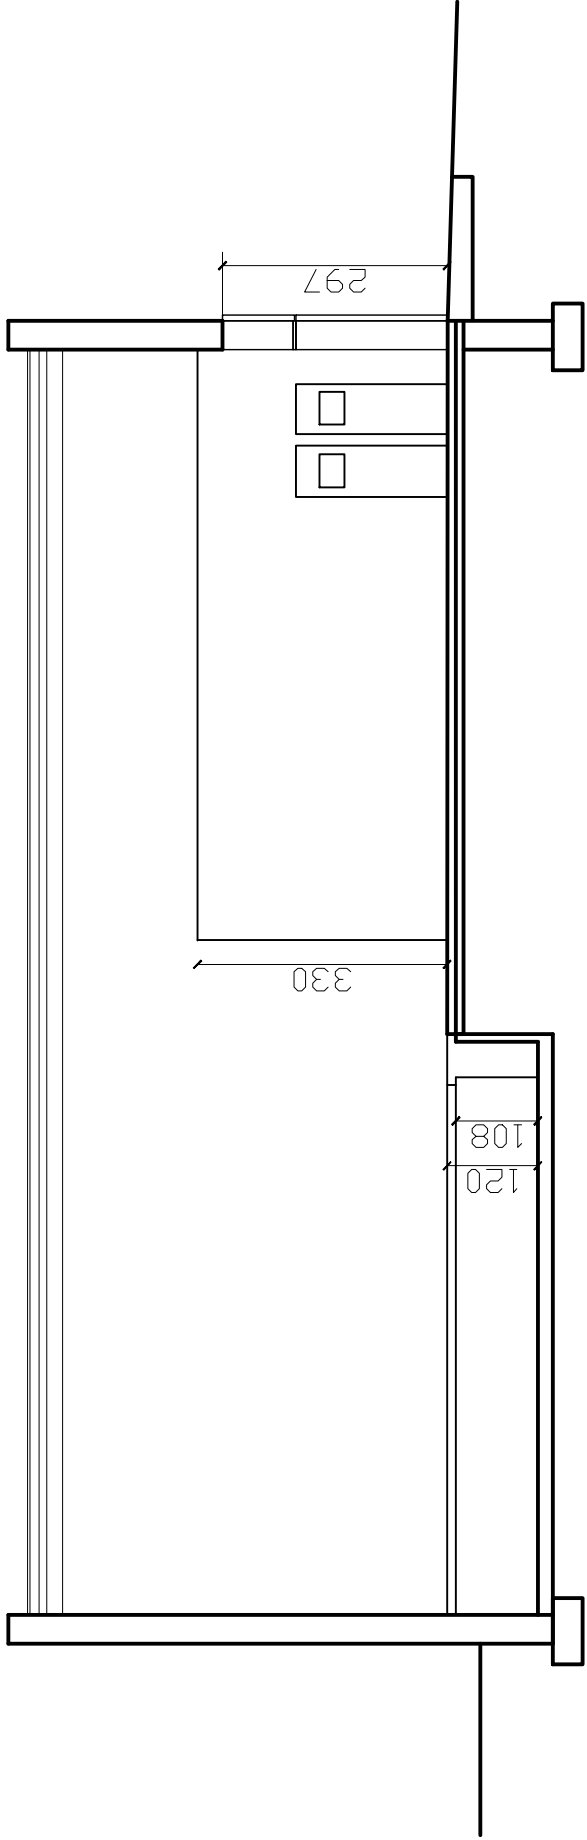

PRZEKRÓJ A-A

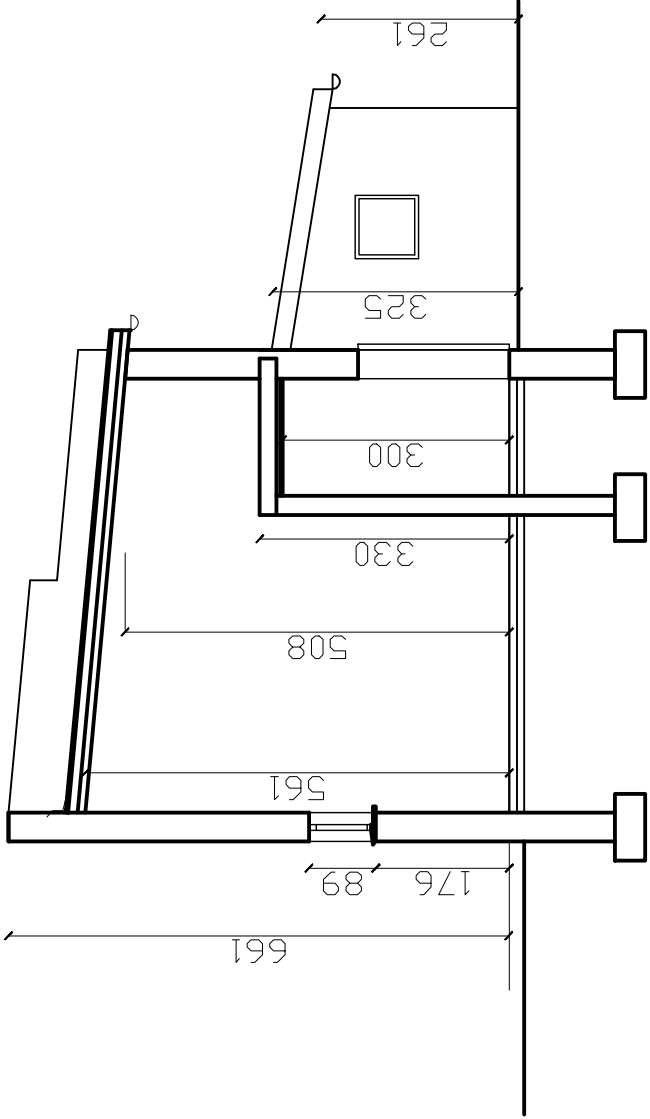

PRZEKRÓJ B-B

	Projektant	P.P.	
Data	03.2016	"BIPROMAG 1"	
Podpis	mgr inż. arch.	Gliwice	
Nazwisko	Ewa Neli		
Nr uprawn.	601/76		
Specj.	architektoniczna		
Format	Spółka Wodociągowa - Kształtowanie Działalność - Nowa Wiedza ul. Spółkowa 18a, 44-295 Dąbrowa	Zastępuje rysunek	
A3	Przebudowa stacji uzdatniania wody w Dąbrowie	FSW	
Podziałka	PRZEKROJE A-A I B-B	Nr rysunku:	
1:100		391/B-02	