


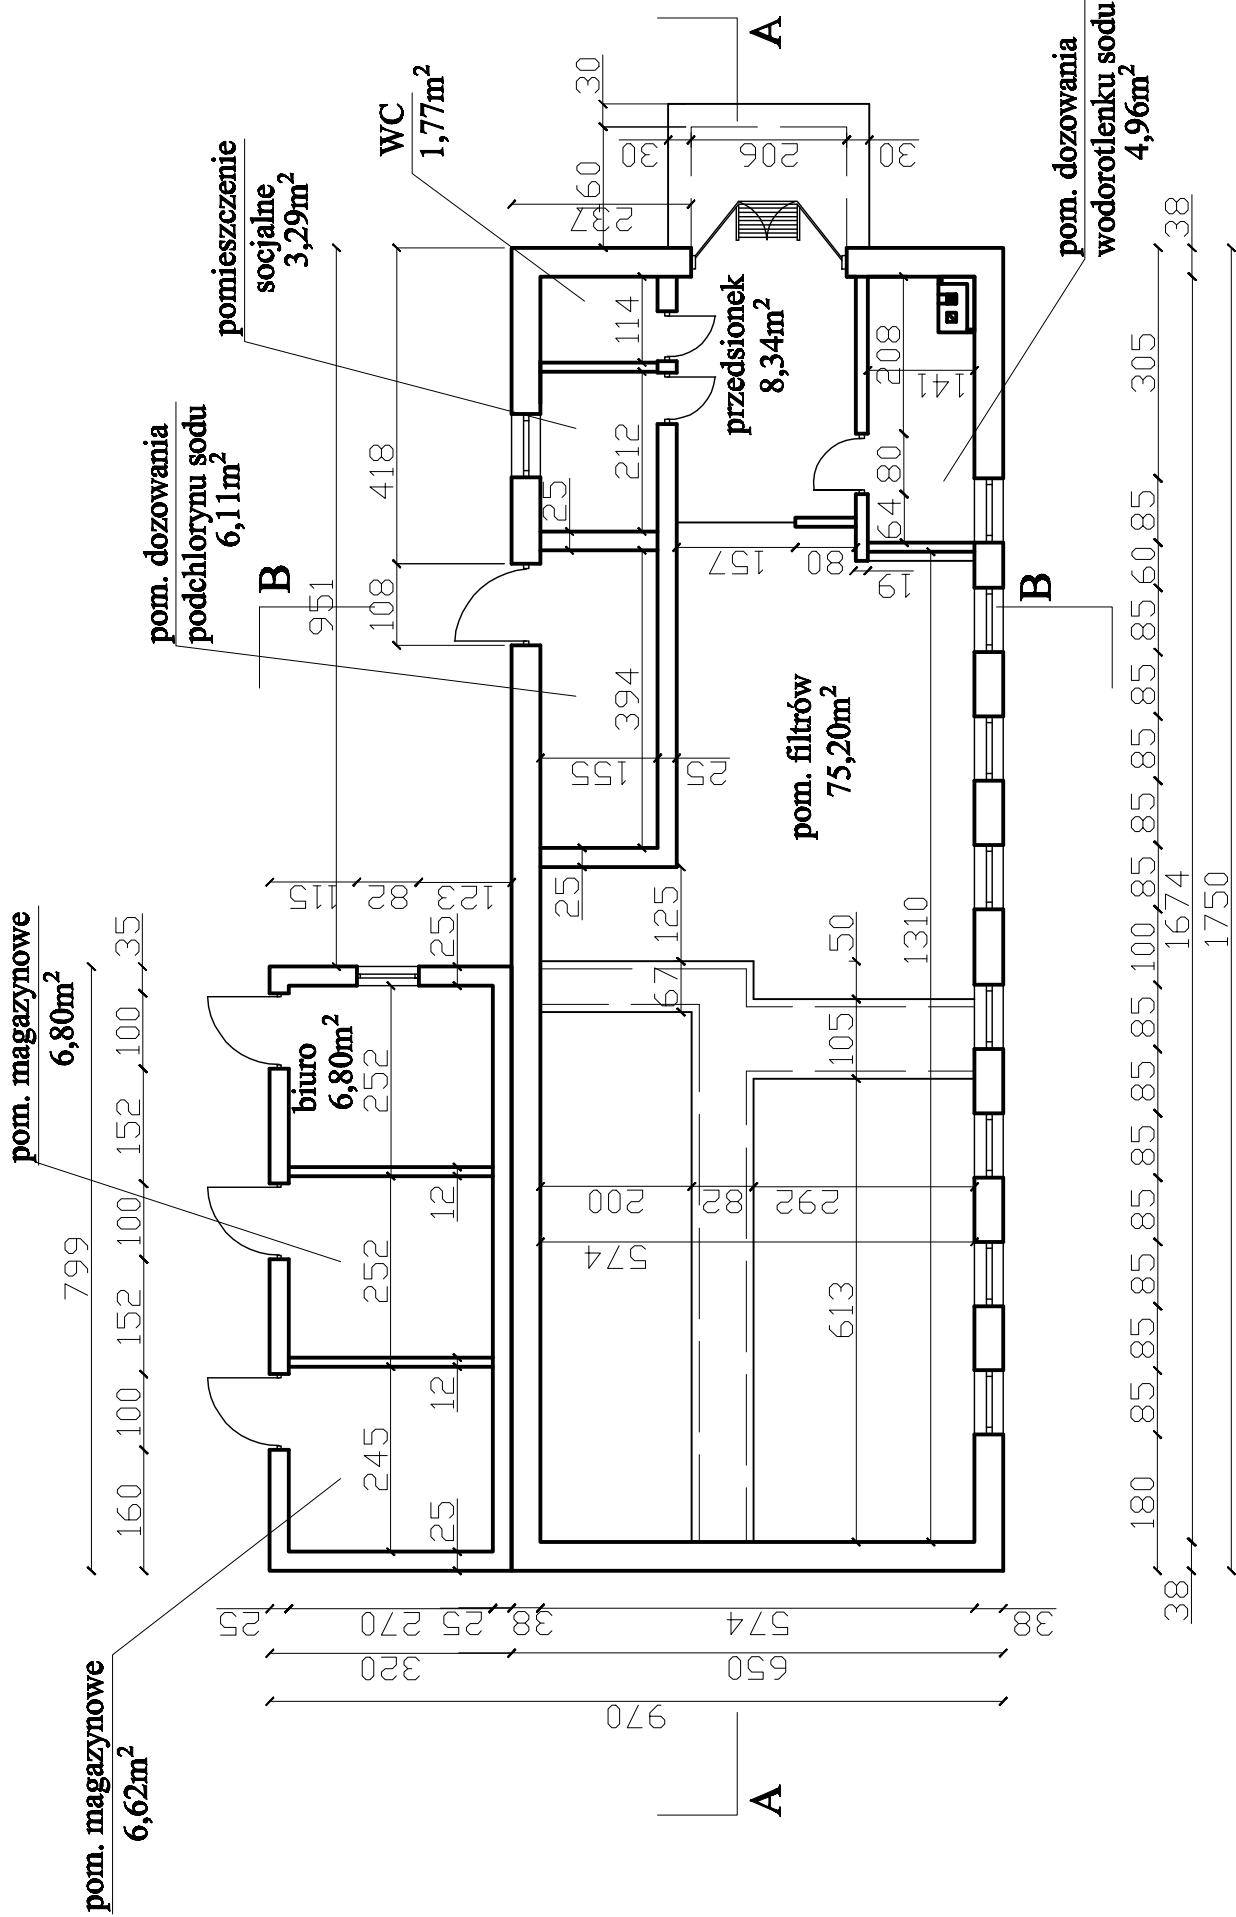

RZUT POZIOMU ±0,00

	Projektant	P.P.	
Data	03.2016z.		
Podpis	mag. inż. arch.		
Nazwisko	Ewa Nelić		"BIPROMAG 1"
Nr uprawn.	601/76		Gliwice
Specj.	architektoniczna		
Format	Spółka Wodociągowa - Kwalifikacja Działalność - Nowa Wiedza ul. Spółkowa 18a, 44-200 Działoszyn	PSW	Zastępuje rysunek
A3	Przebudowa stacji uzdatniania wody w Działoszynie		
Podziałka			
1:100	RZUT POZIOMU 0,00		Nr rysunku: 391/B-01